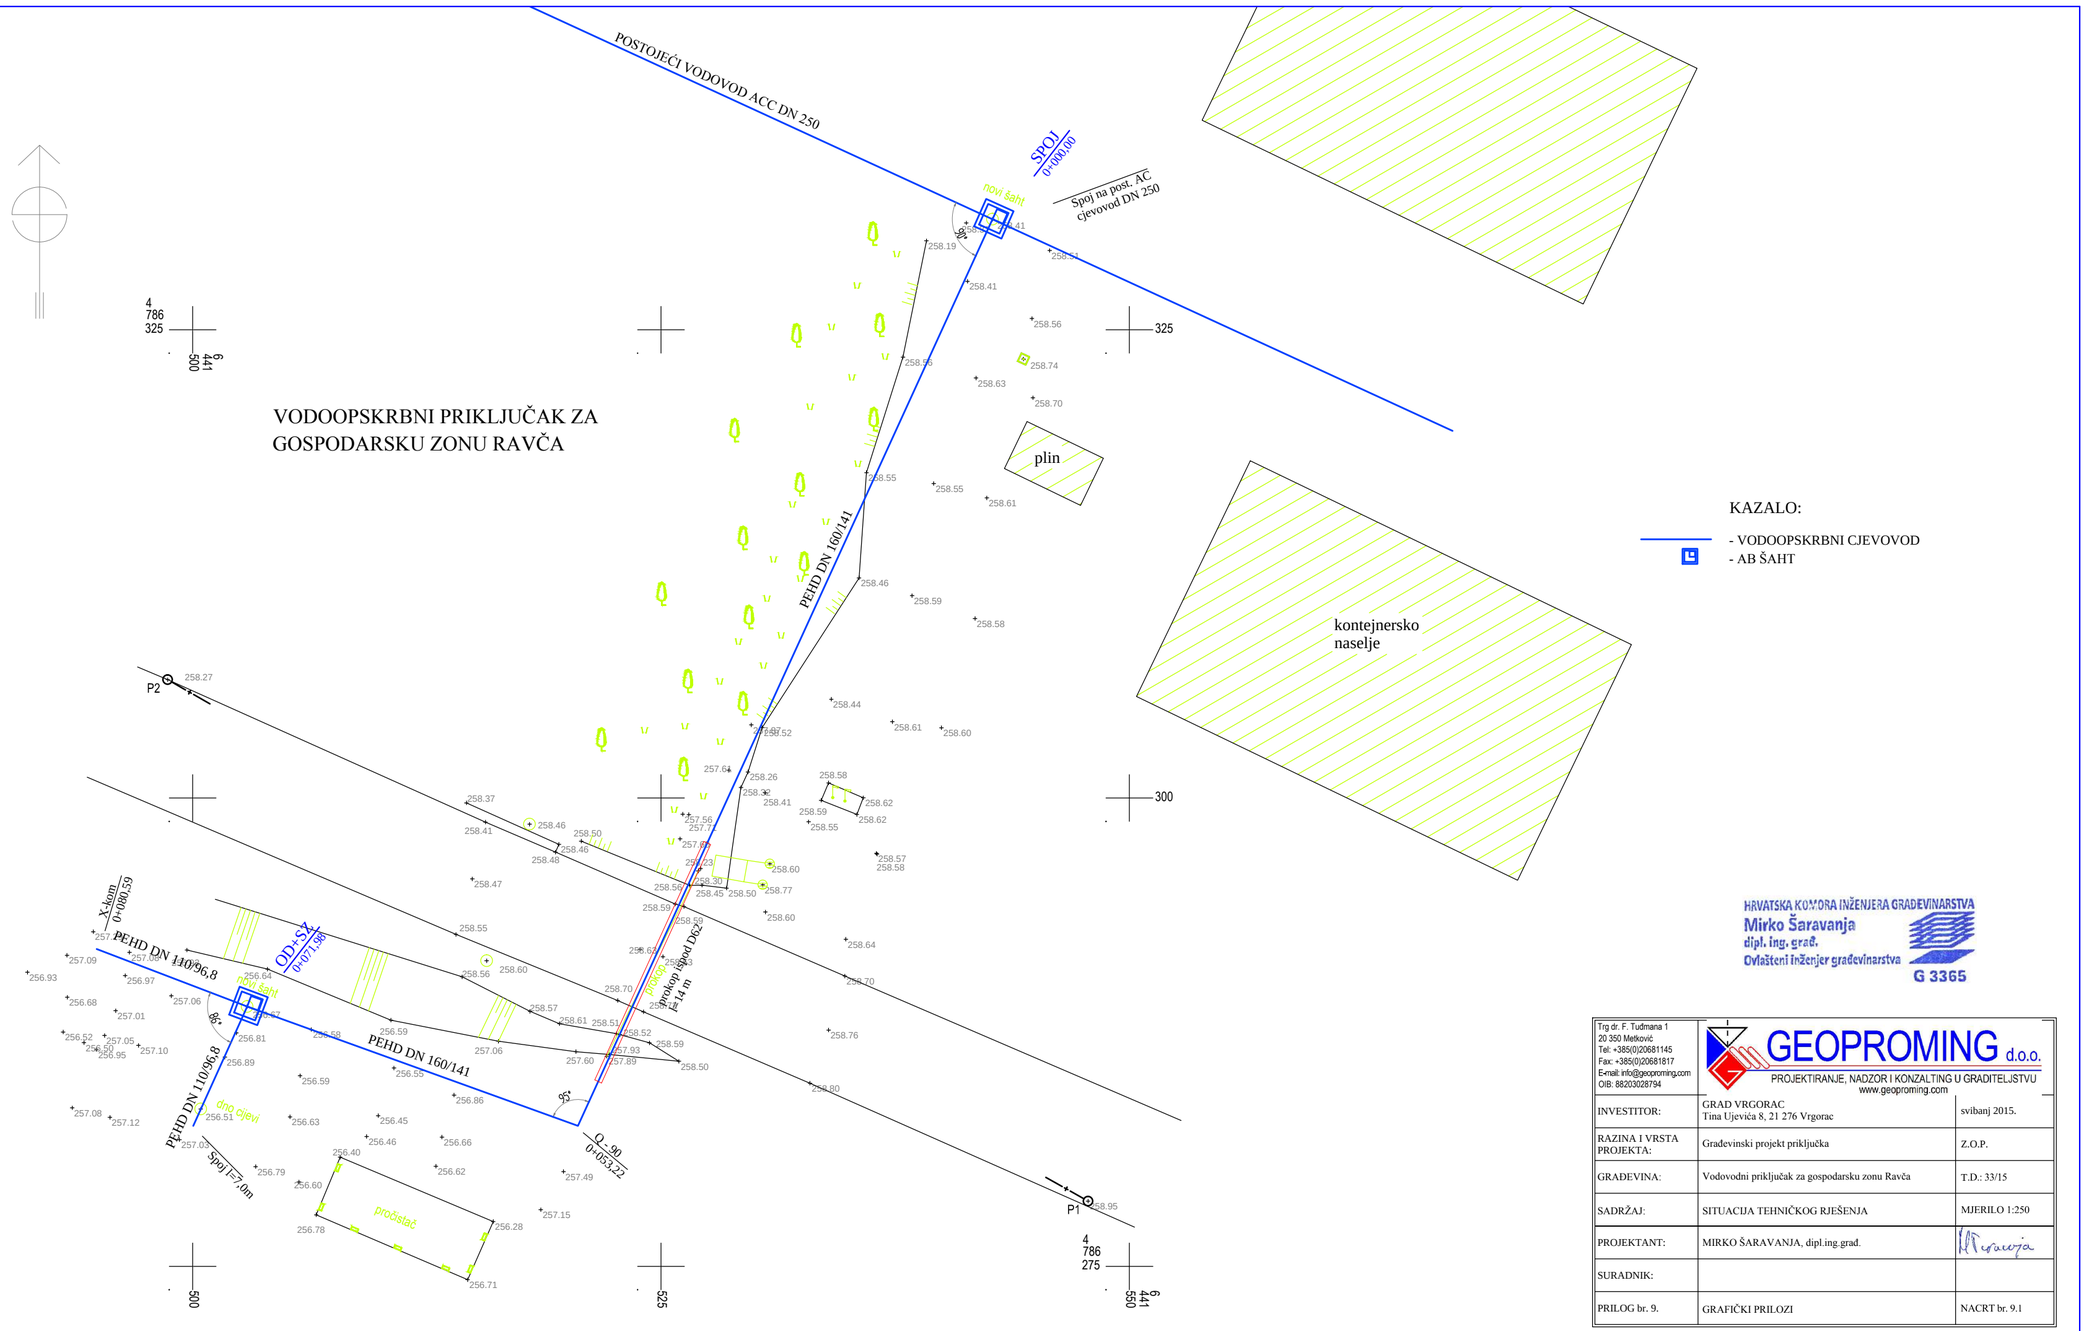

HRVATSKA KOMORA INŽENJERA GRAĐEVINARSTVA
Mirko Šaravanja
dipl. ing. građ.
Ovlašteni inženjer građevinarstva
G 3365

Trg dr. F. Tuđmana 1
20 350 Metković
Tel: +385(0)20681145
Fax: +385(0)20681817
E-mail: info@geoproming.com
OIB: 88203028794

GEOPROMING d.o.o.
PROJEKTIRANJE, NADZOR I KONZALTING U GRADITELJSTVU
www.geoproming.com

INVESTITOR:	GRAD VRGORAC Tina Ujevića 8, 21 276 Vrgorac	svibanj 2015.
RAZINA 1 VRSTA PROJEKTA:	Građevinski projekt priključka	Z.O.P.
GRAĐEVINA:	Vodovodni priključak za gospodarsku zonu Ravča	T.D.: 33/15
SADRŽAJ:	SITUACIJA TEHNIČKOG RJEŠENJA	MJERILO 1:250
PROJEKTANT:	MIRKO ŠARAVANJA, dipl.ing.grad.	
SURADNIK:		
PRILOG br. 9.	GRAFIČKI PRILOZI	NACRT br. 9.1