




POPREČNI PRESJEK PRODORA ISPOD DRŽAVNE CESTE

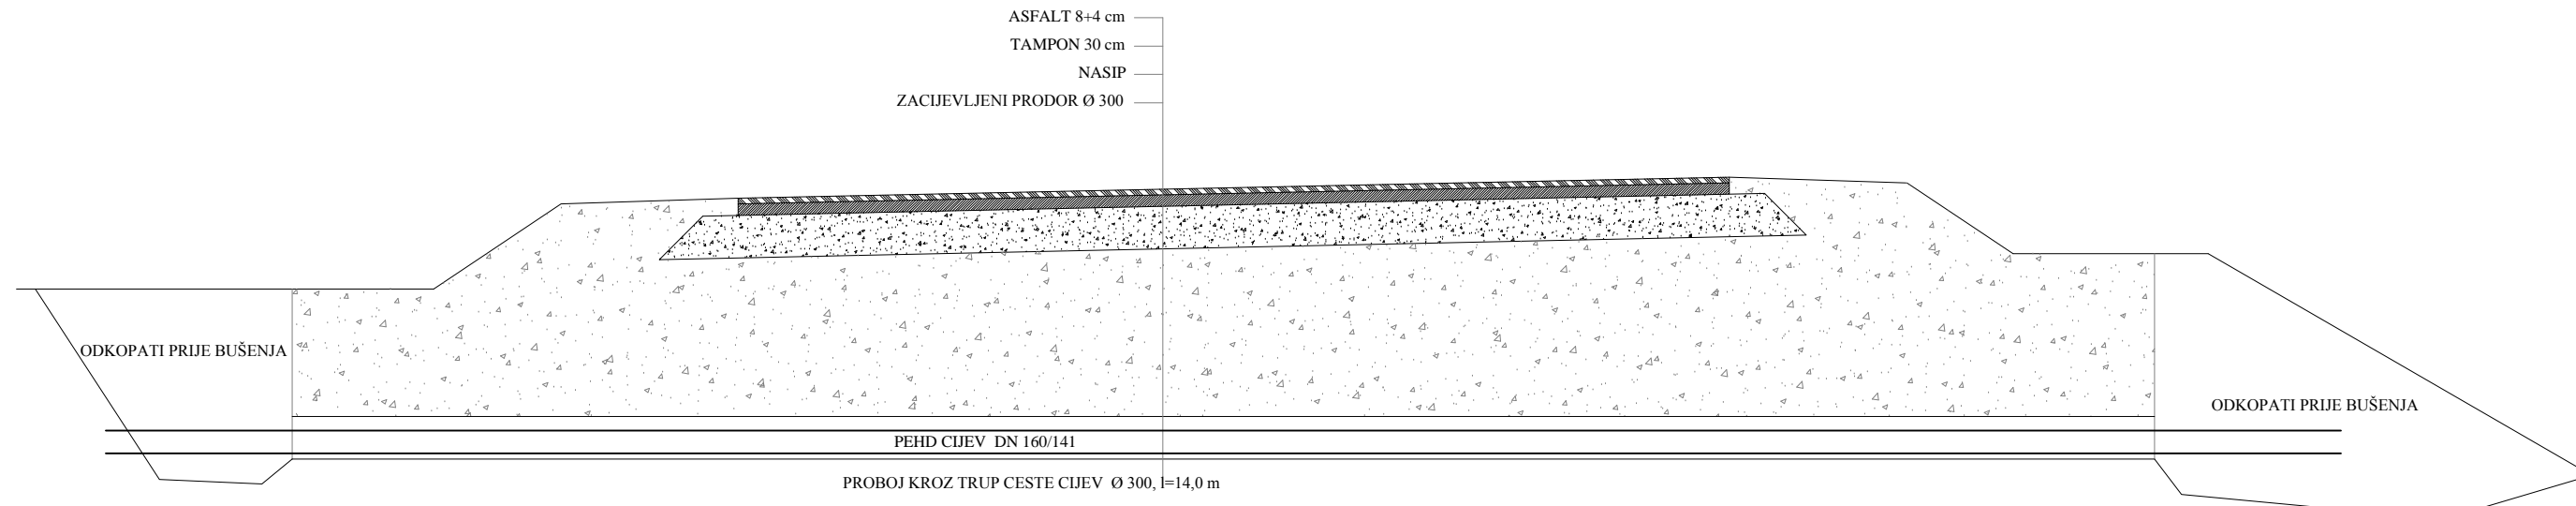

DETALJ ANKER BLOKA HORIZONTALNOG LOMA

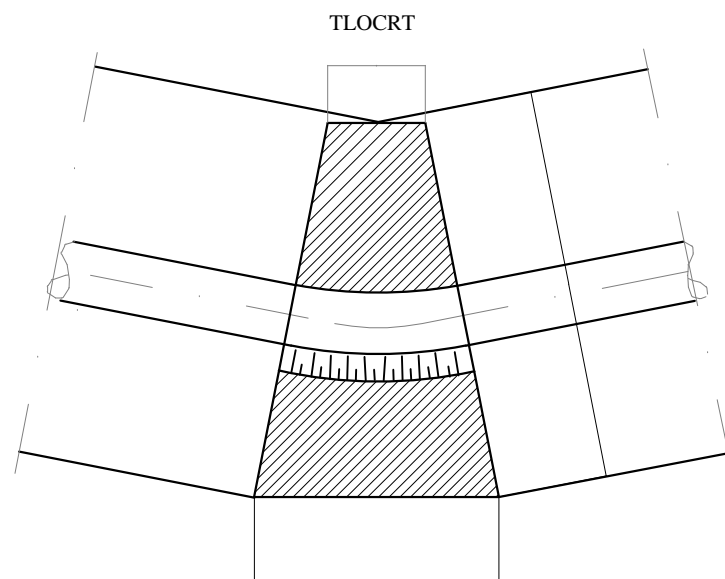

NORMALNI PRESJEK CJEVOVODA

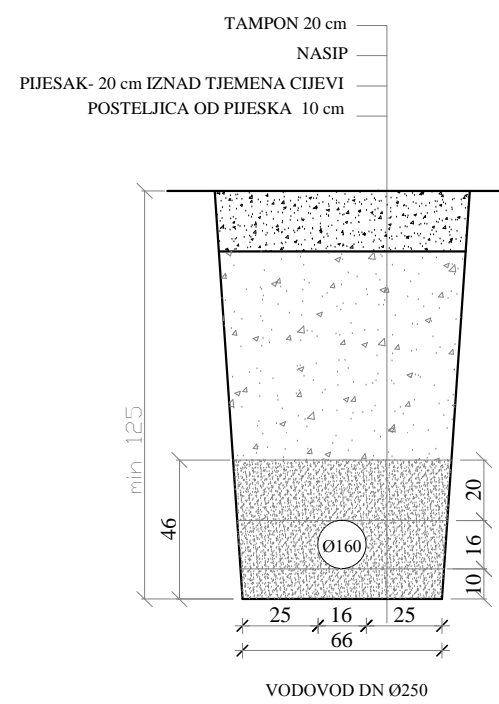

HRVATSKA KOMORA INŽENJERA GRADEVINARSTVA
Mirko Šaravanja
dipl. ing. građ.
Ovlašteni inženjer građevinarstva
G 3365

Trg dr. F. Tuđmana 1 20 350 Metković Tel: +385(0)20681145 Fax: +385(0)20681817 E-mail: info@geoproming.com OIB: 88203028794		
G EOPROMING d.o.o. PROJEKTIRANJE, NADZOR I KONZALTING U GRADITELJSTVU www.geoproming.com		
INVESTITOR:	GRAD VRGORAC Tina Ujevića 8, 21 276 Vrgorac	svibanj 2015.
RAZINA I VRSTA PROJEKTA:	Građevinski projekt priključka	Z.O.P.
GRADEVINA:	Vodovodni priključak za gospodarsku zonu Ravča	T.D.: 33/15
SADRŽAJ:	NORMALNI PRESJEK	MJERILO 1:250
PROJEKTANT:	MIRKO ŠARAVANJA, dipl.ing.grad.	<i>Mirko Šaravanja</i>
SURADNIK:		
PRILOG br. 9.	GRAFIČKI PRILOZI	NACRT br. 9.3